ŘEZ A–A
M 1:20

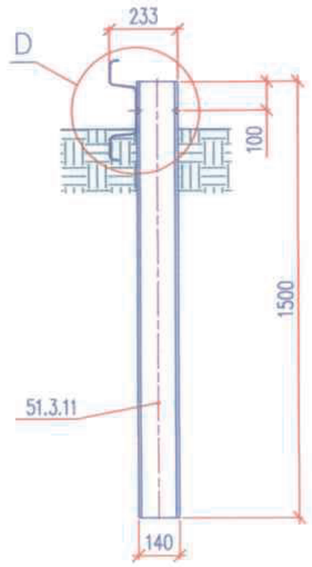

ŘEZ B–B
M 1:20

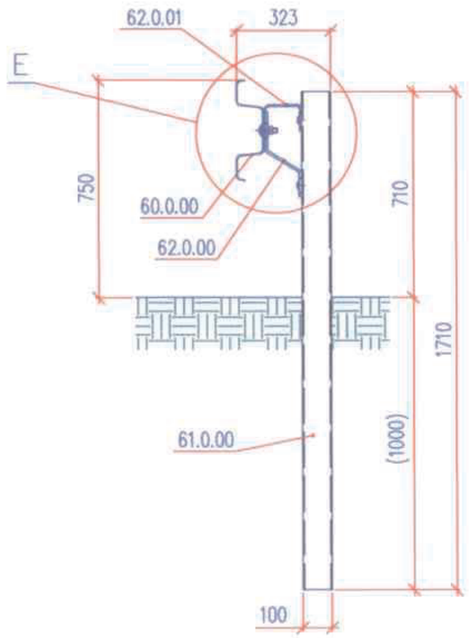

DETAIL D
M 1:10

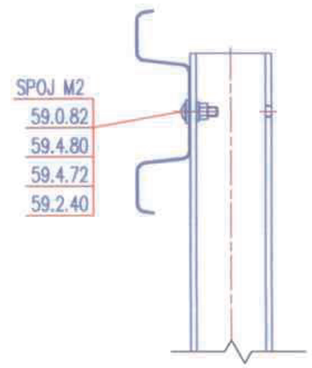

DETAIL E
M 1:10

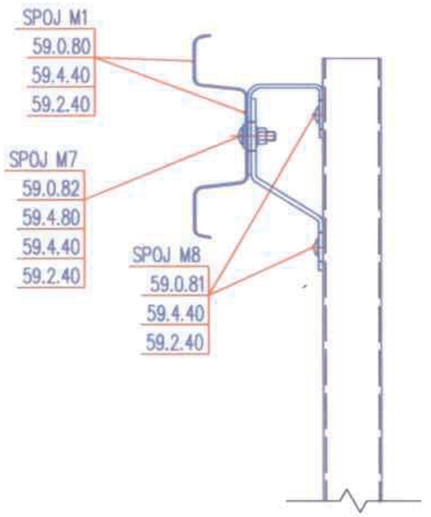

CELKOVÉ USPOŘÁDÁNÍ
M 1:100

POHLED C

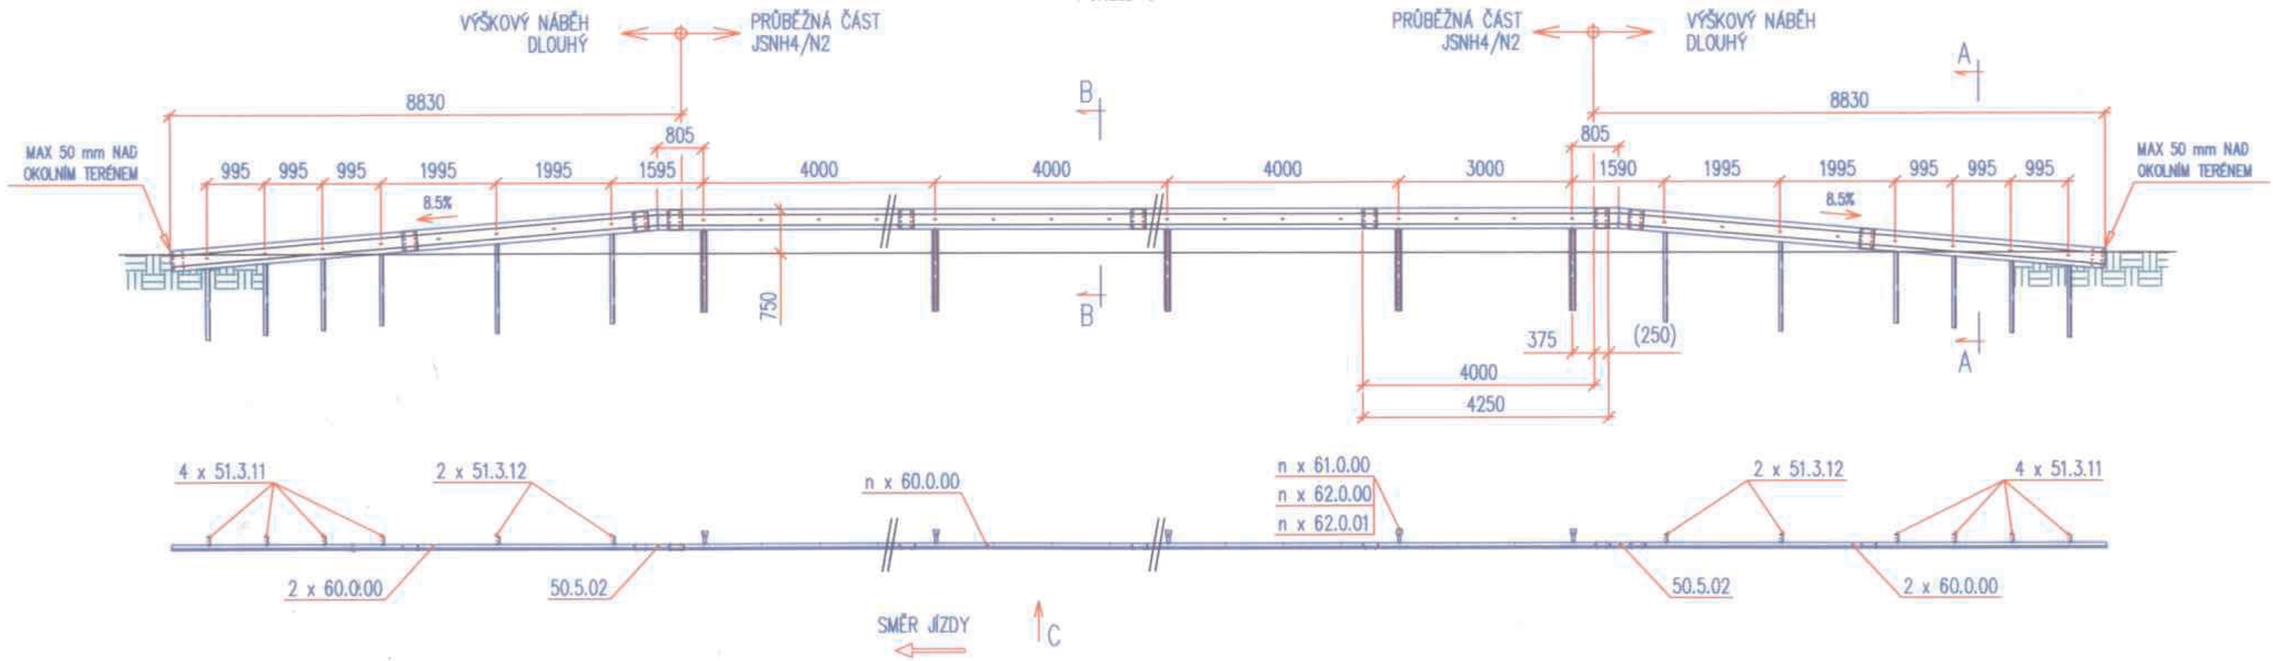

JEDNOSTRANNÉ SVODIDLO JSAM/N2
VÝŠKOVÝ NÁBĚH DLOUHÝ

KONSTRUKČNÍ SESTAVY PŘÍLOHA

ROK 2012 | LIST J16

©2012 ArcelorMittal