


CELKOVÉ USPOŘADÁNÍ
M 1:100
POHLED C

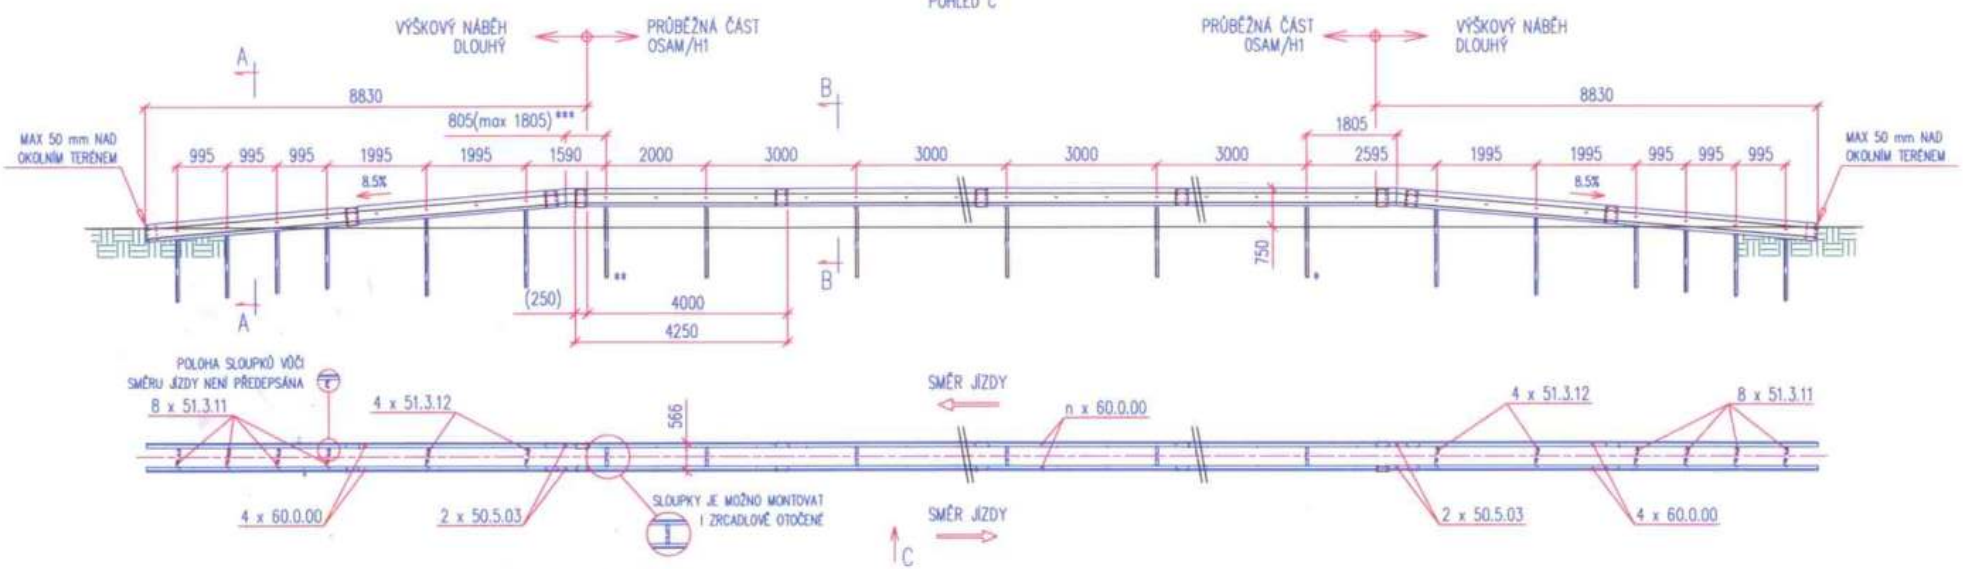

* - POČÁTEČNÍ SLOUPEK PRŮBĚŽNÉ ČÁSTI
 ** - KONCOVÝ SLOUPEK PRŮBĚŽNÉ ČÁSTI
 *** - VZDÁLENOST KONCOVÉHO SLOUPEKU OD ZLOMU NÁBĚHOVÉ PŘECHODKY SMÍ BÝT MAXIMÁLNĚ 1805 mm.
 ZAČÁTEK PRŮBĚŽNÉ ČÁSTI MŮŽE BÝT NA JEDNÉ I DRUHÉ STRANĚ.

OBOUSTRANNÉ SVODIDLO OSAM/H1
 VÝŠKOVÝ NÁBĚH DLOUHÝ

KONSTRUKČNÍ SESTAVY PŘÍLOHA		
ROK	2012	LIST 003