


CELKOVÉ USPOŘÁDÁNÍ
M 1:100
POHLED C

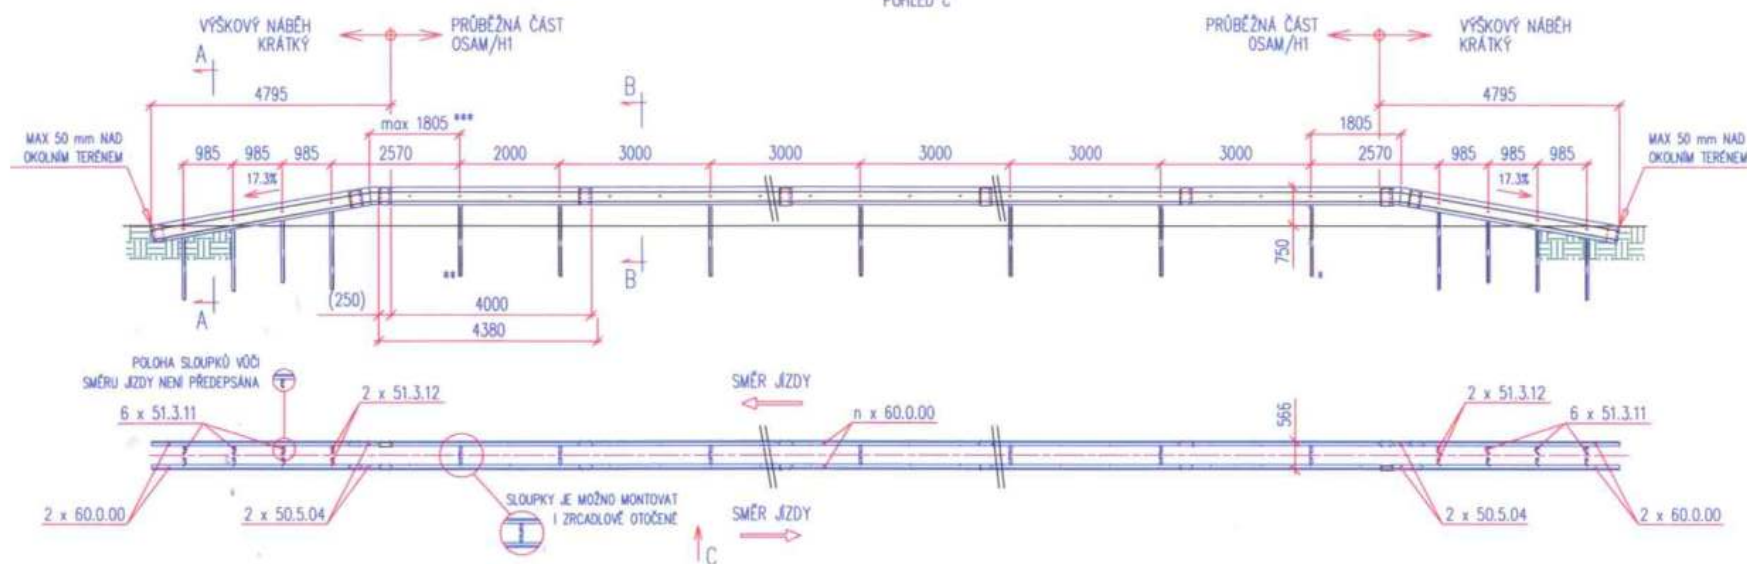

- * - POČÁTEČNÍ SLOUPEK PRŮBĚŽNÉ ČÁSTI
- ** - KONCOVÝ SLOUPEK PRŮBĚŽNÉ ČÁSTI
- *** - VZDÁLENOST KONCOVÉHO SLOUPKU OD ZLOMU NÁBĚHOVÉ PŘECHODKY SMÍ BÝT MAXIMÁLNĚ 1805 mm. ZAČÁTEK PRŮBĚŽNÉ ČÁSTI MŮŽE BÝT NA JEDNÉ I DRUHÉ STRANĚ.

OBOUSTRANNÉ SVODIDLO OSAM/H1
VÝŠKOVÝ NÁBĚH KRÁTKÝ

KONSTRUKČNÍ SESTAVY PŘÍLOHA		
ROK	2012	LIST 004