




ŘEZ A-A  
M 1:20

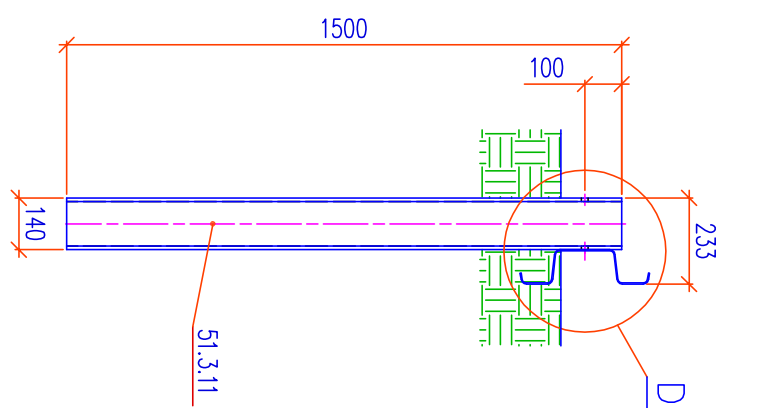


ŘEZ B-B  
M 1:20

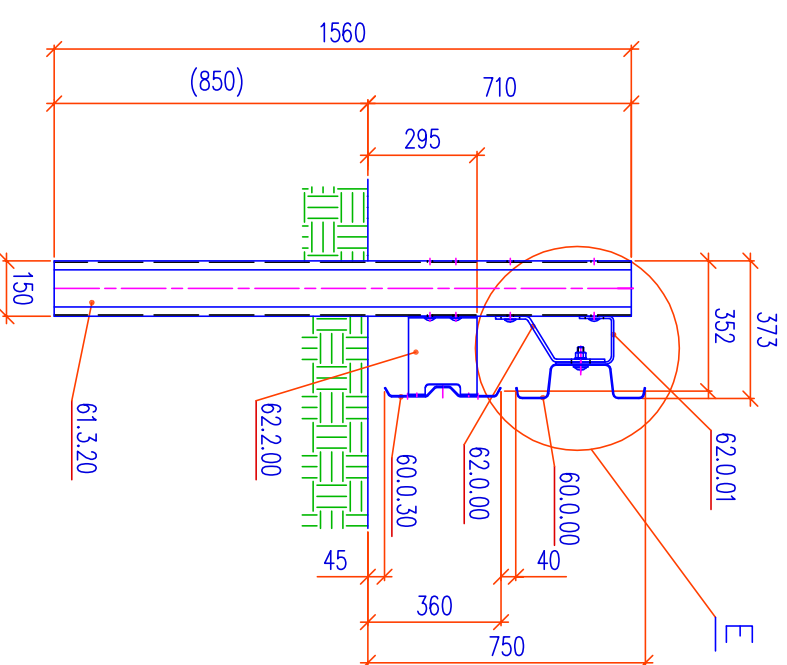

DETAIL D  
M 1:10

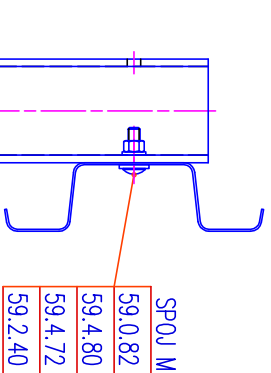


DETAIL E  
M 1:10

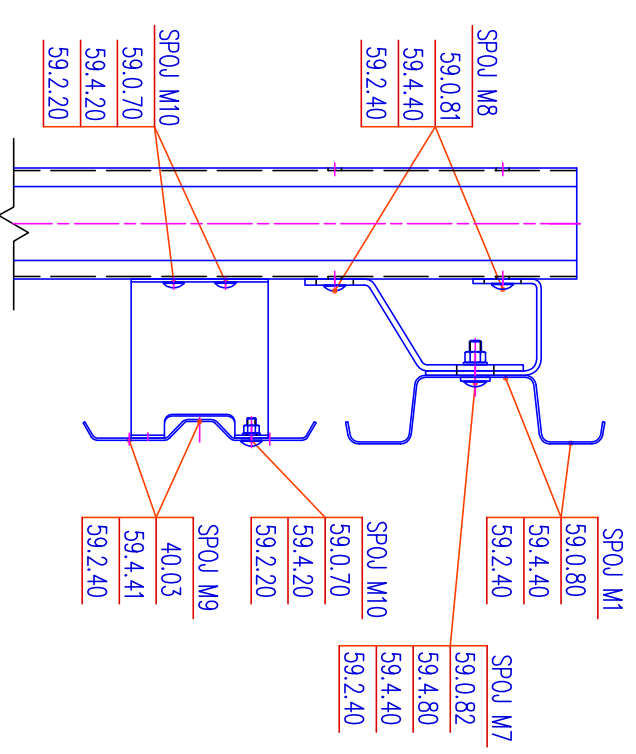

VÝŠKOVÝ NÁBĚH  
DLUHÝ

PRŮBĚŽNÁ ČÁST  
JSAM-M/H1

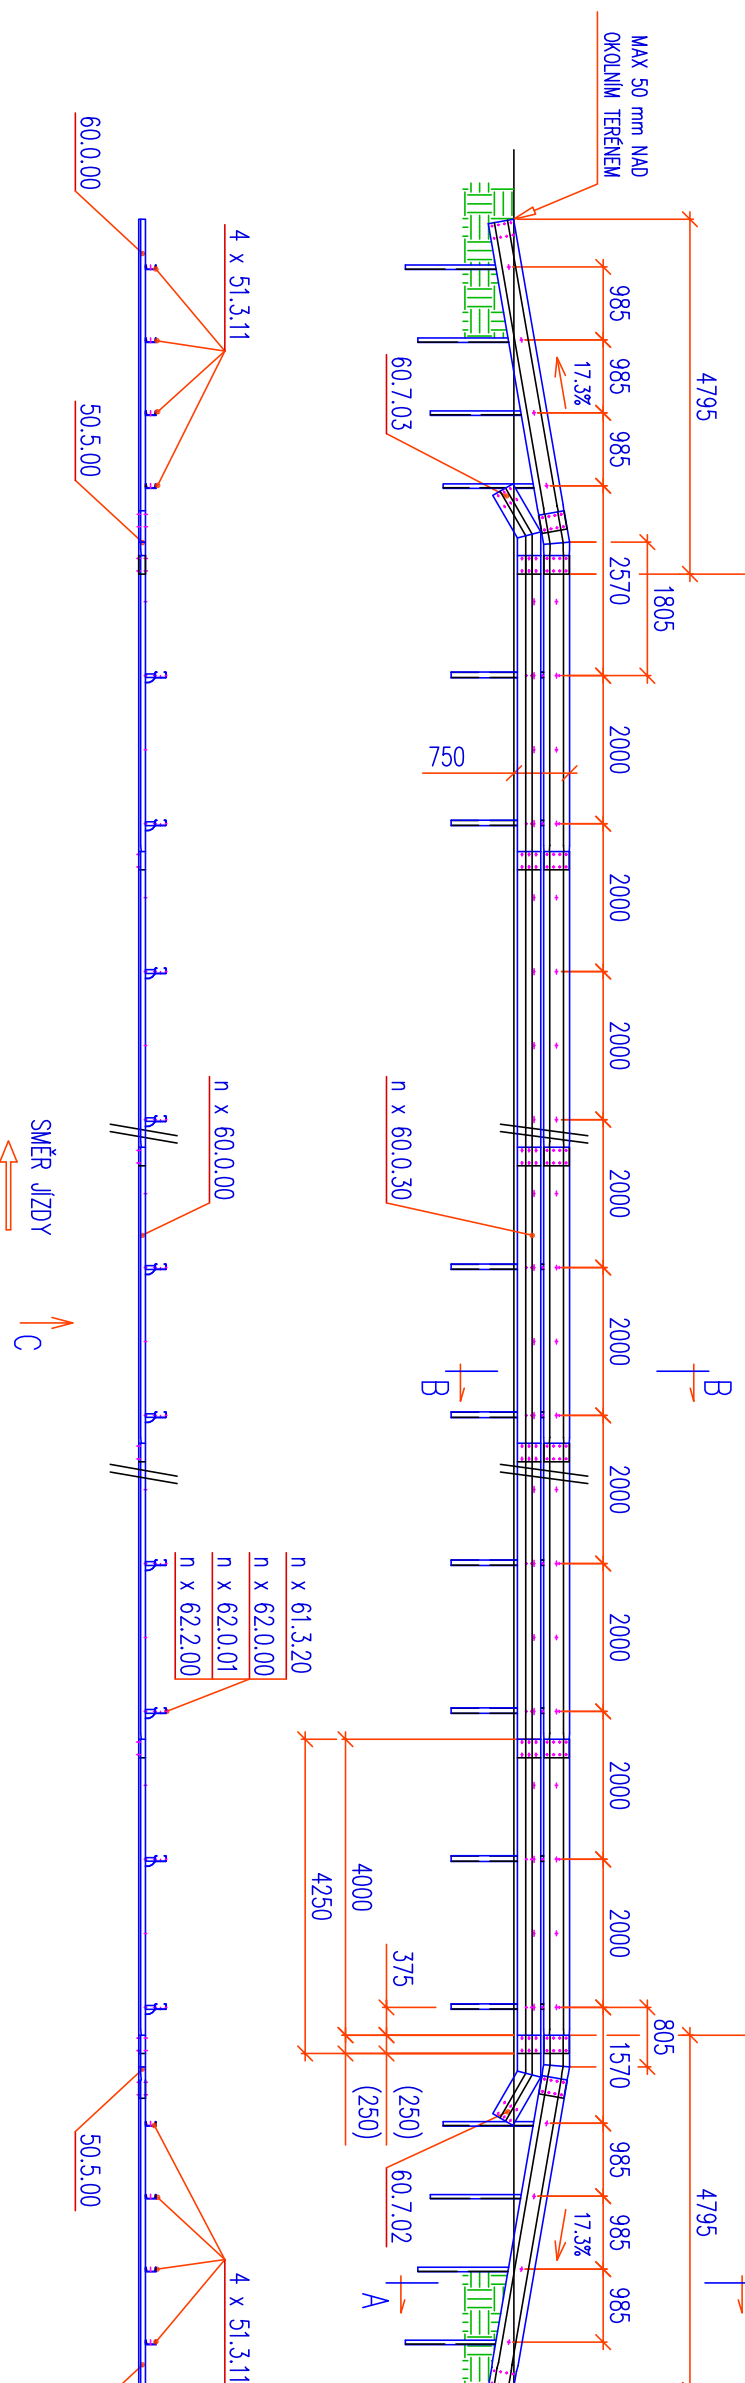

CELKOVÉ USPOŘÁDÁNÍ  
M 1:100

POHLED C

PRŮBĚŽNÁ ČÁST  
JSAM-M/H1

VÝŠKOVÝ NÁBĚH  
DLUHÝ

JEDNOSTRANNÉ SVODIDLO JSAM-M/H1  
VÝŠKOVÝ NÁBĚH KRÁTKÝ

KONSTRUKČNÍ SESTAVY PŘÍLOHA