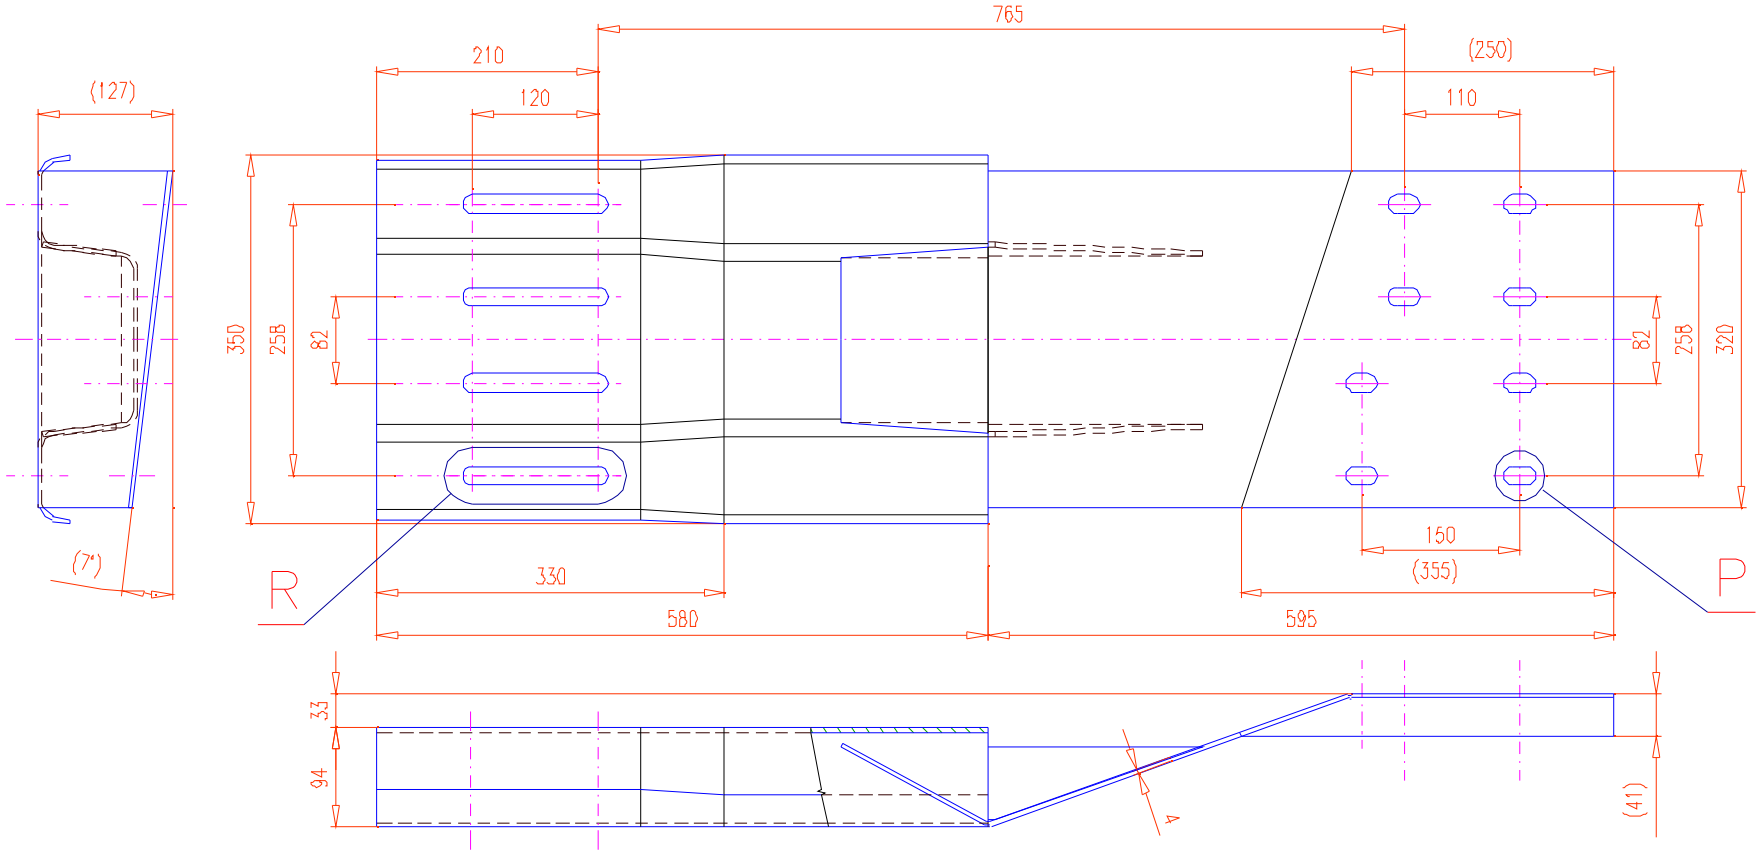

P

M1:1

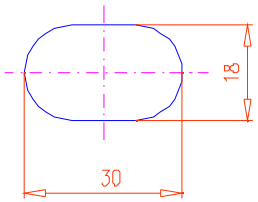

R

M1:2

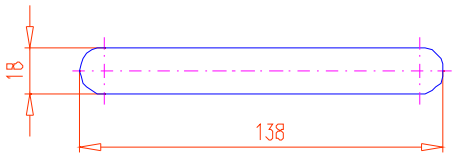

POVLAK TVOŘEN ŽÁROVÝM ZINKOVÁNÍM DLE ČSN EN ISO 1461

PŘECHODOVÝ DÍL NH4/BS LEVÝ	PŘÍLOHA		
	Č. DÍLU 50.6.05	03/2004	LIST 40