


CELKOVÉ USPOŘADÁNÍ  
M 1:100  
POHLED C

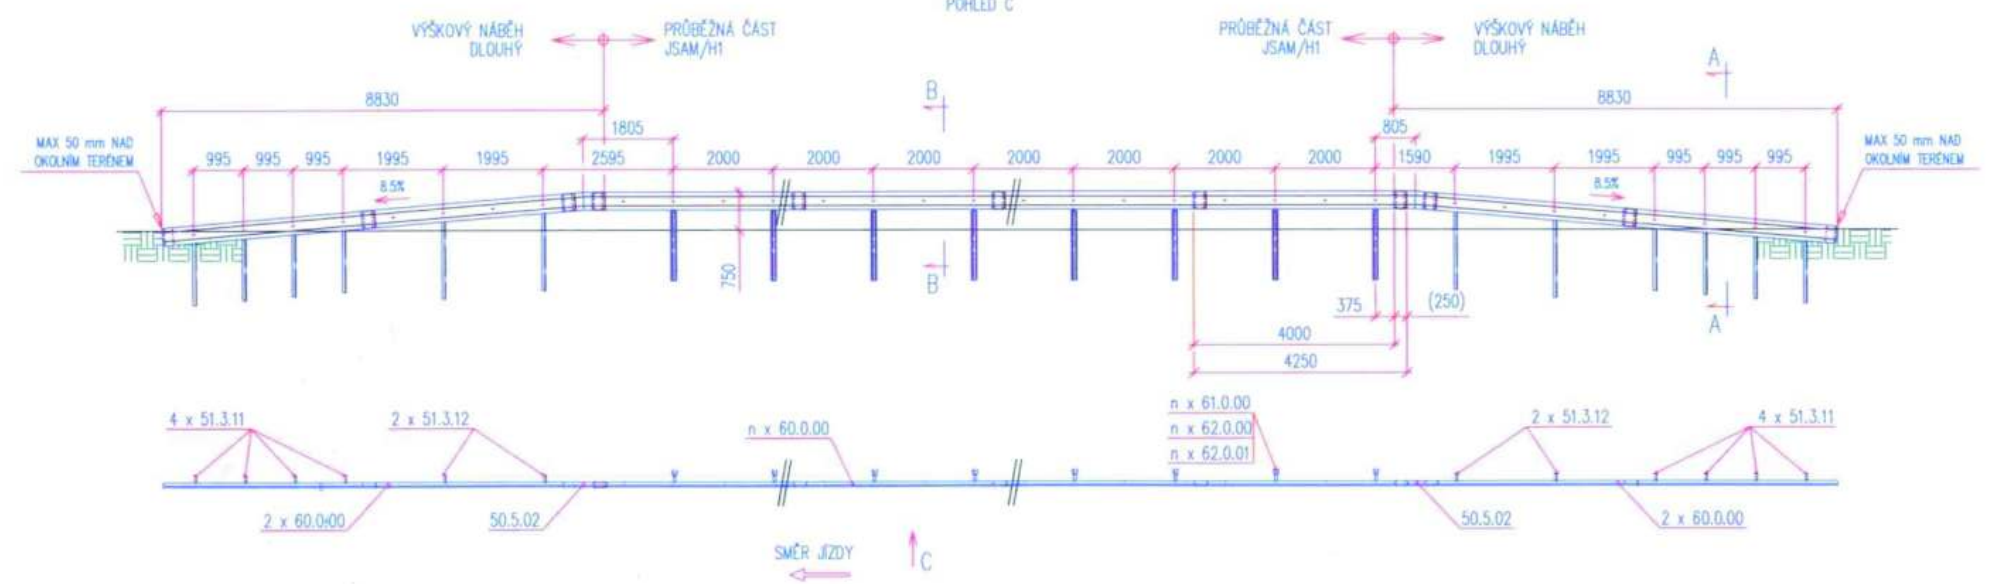

JEDNOSTRANNÉ SVODIDLO JSAM/H1		KONSTRUKČNÍ SESTAVY PŘÍLOHA	
VÝŠKOVÝ NÁBĚH DLOUHÝ		ROK	LIST
		2012	J18