


CELKOVÉ USPOŘÁDÁNÍ  
M 1:100  
POHLED C

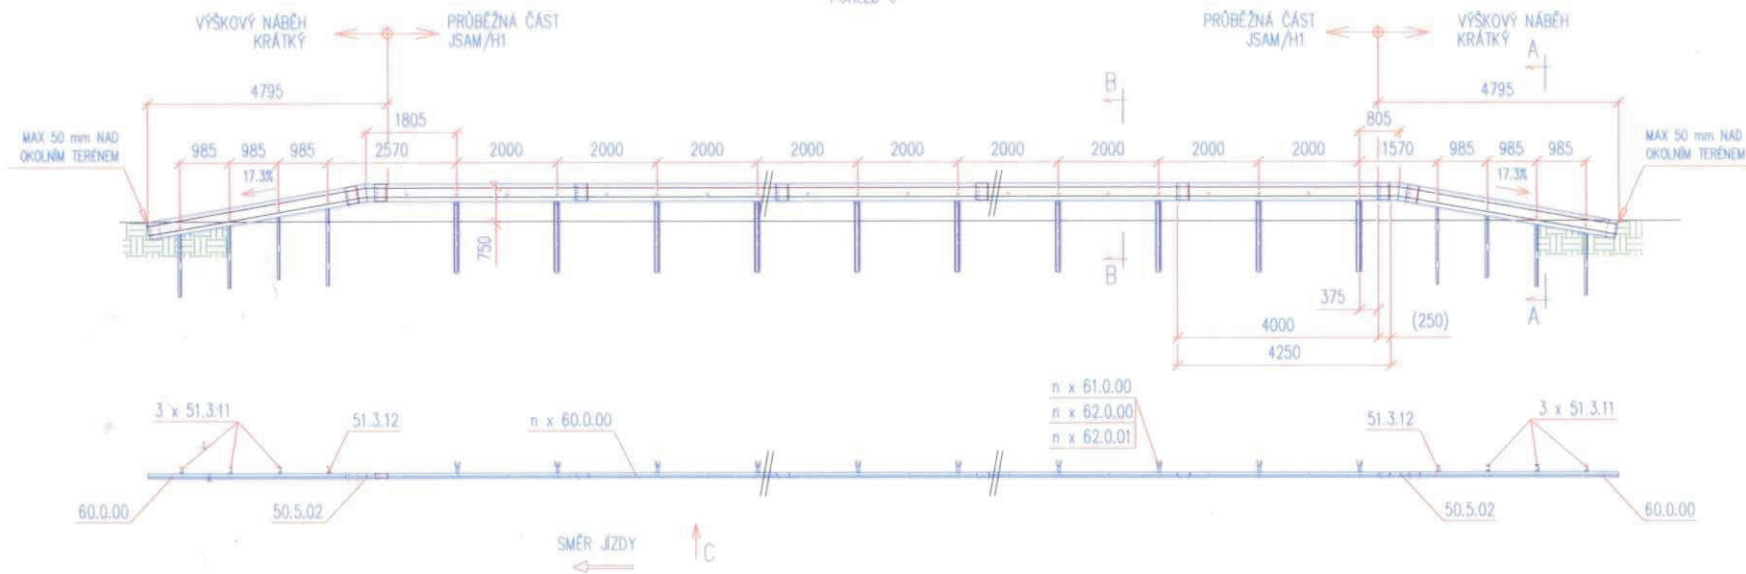

JEDNOSTRANNÉ SVODIDLO JSAM/H1  
VÝŠKOVÝ NÁBĚH KRÁTKÝ

KONSTRUKČNÍ SESTAVY PŘÍLOHA			
ROK	2012	LIST	J19