


CELKOVÉ USPOŘADÁNÍ
M 1:100
POHLED C

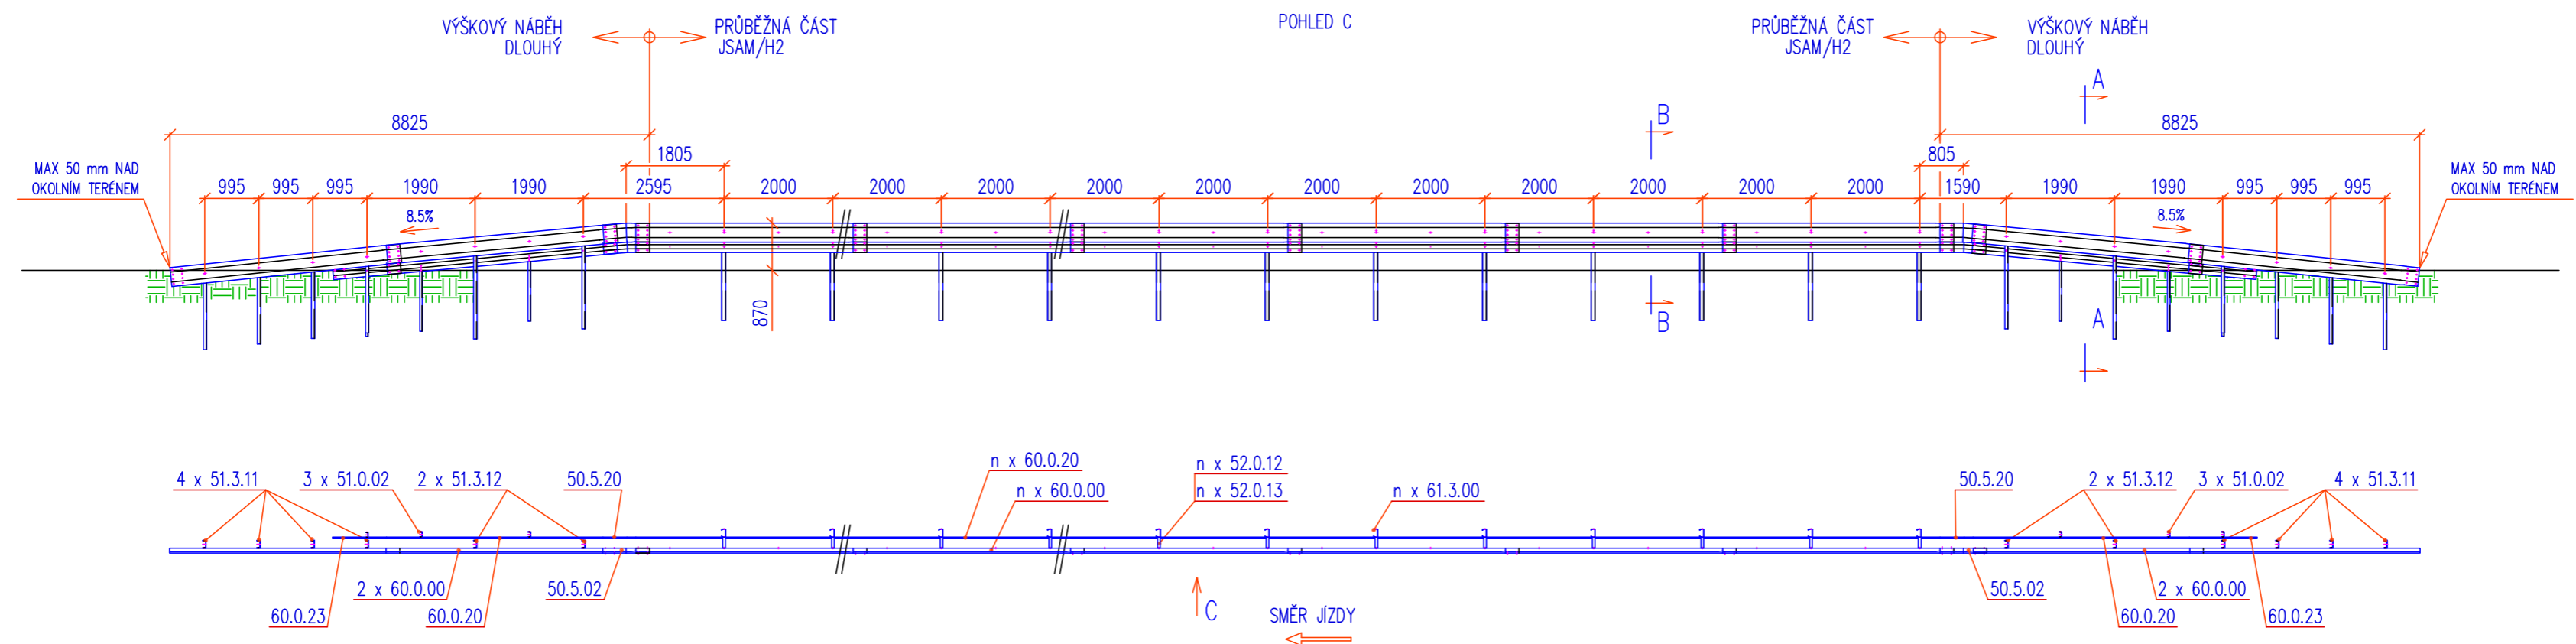

JEDNOSTRANNÉ SVODIDLO JSAM/H2
VÝŠKOVÝ NÁBĚH DLOUHÝ

KONSTRUKČNÍ SESTAVY PŘÍLOHA			
ROK	2012	LIST	J22