
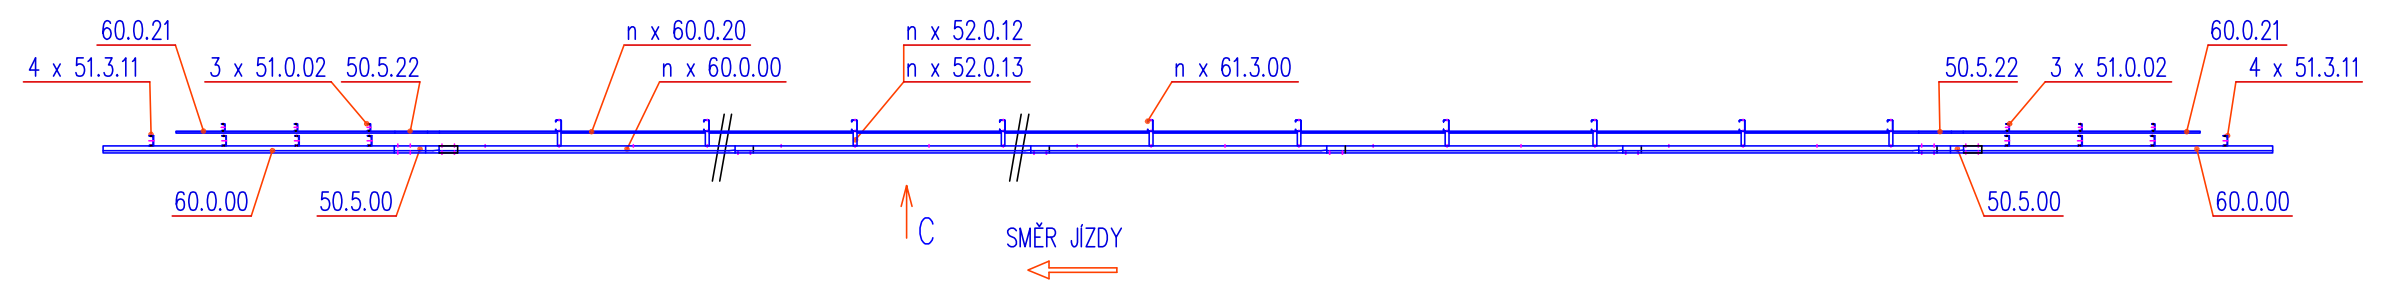


CELKOVÉ USPOŘÁDÁNÍ
M 1:100
POHLED C

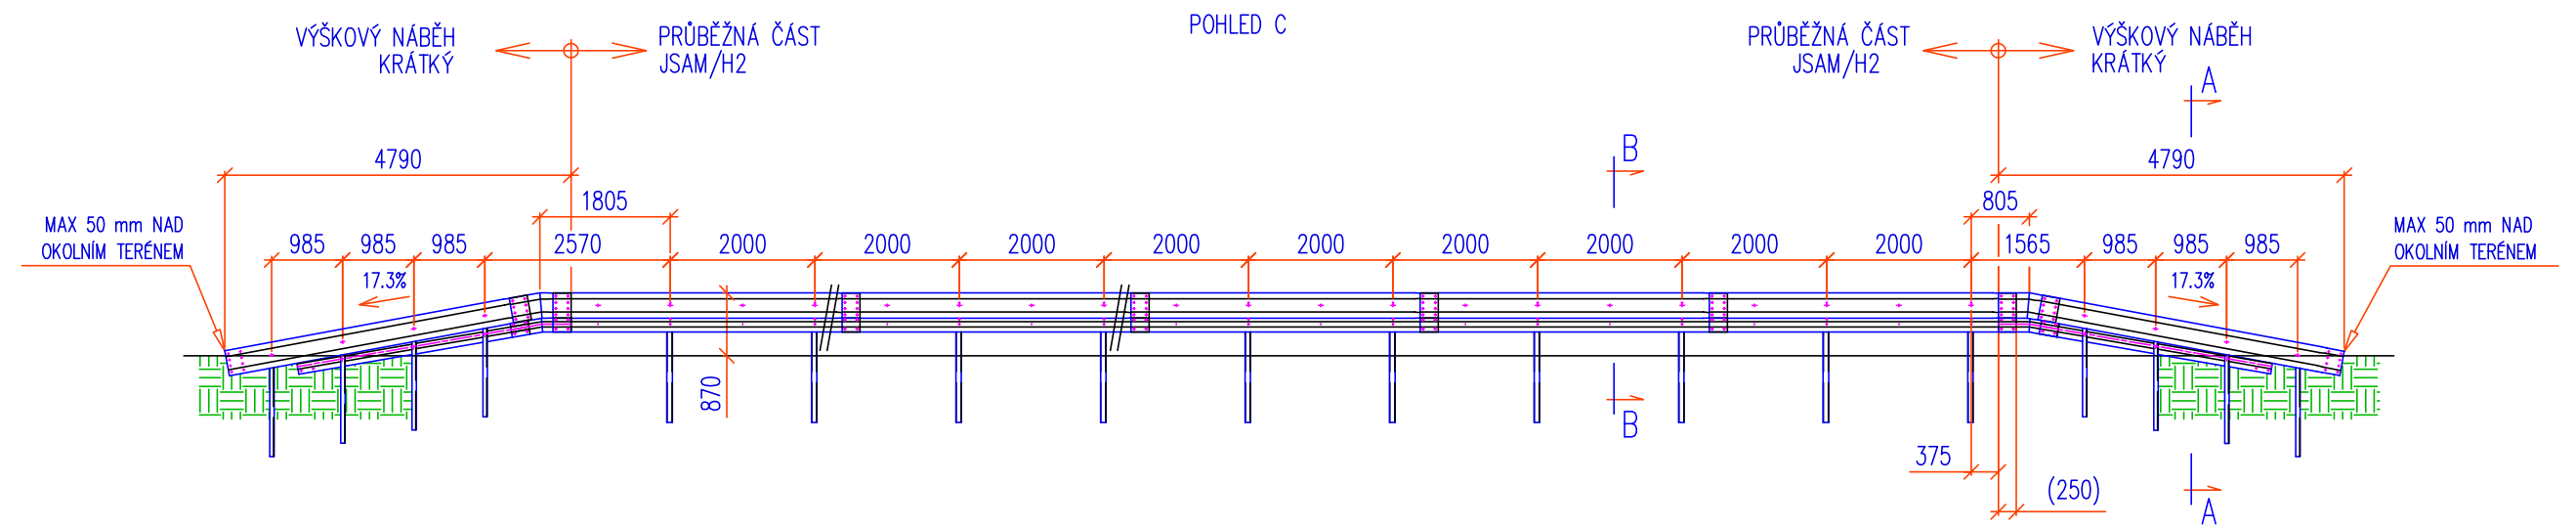

JEDNOSTRANNÉ SVODIDLO JSAM/H2 VÝŠKOVÝ NÁBĚH KRÁTKÝ		KONSTRUKČNÍ SESTAVY PŘÍLOHA	
ROK	2012	LIST	J23