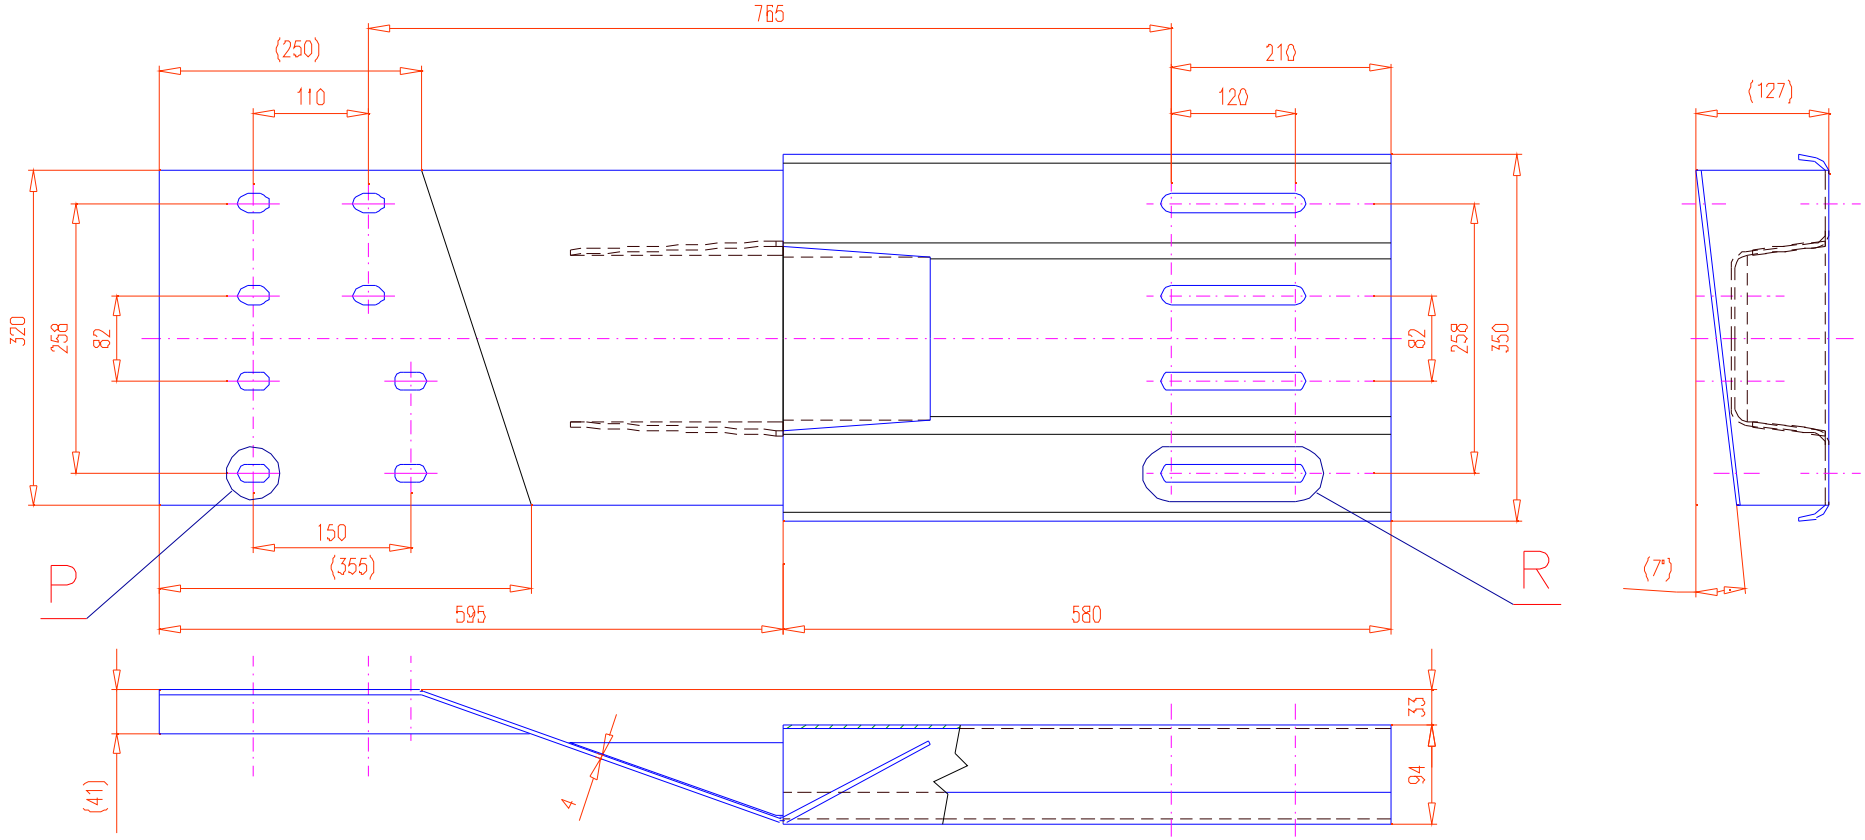

P
M1:1

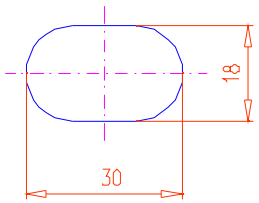

R
M1:2

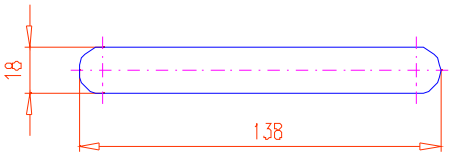

POVLAK TVOŘEN ŽÁROVÝM ZINKOVÁNÍM DLE ČSN EN ISO 1461

PŘECHODOVÝ DÍL BS/NH4 LEVÝ	PŘILOHA		
	Č. DÍLU 50.6.03	03/2004	LIST 38